


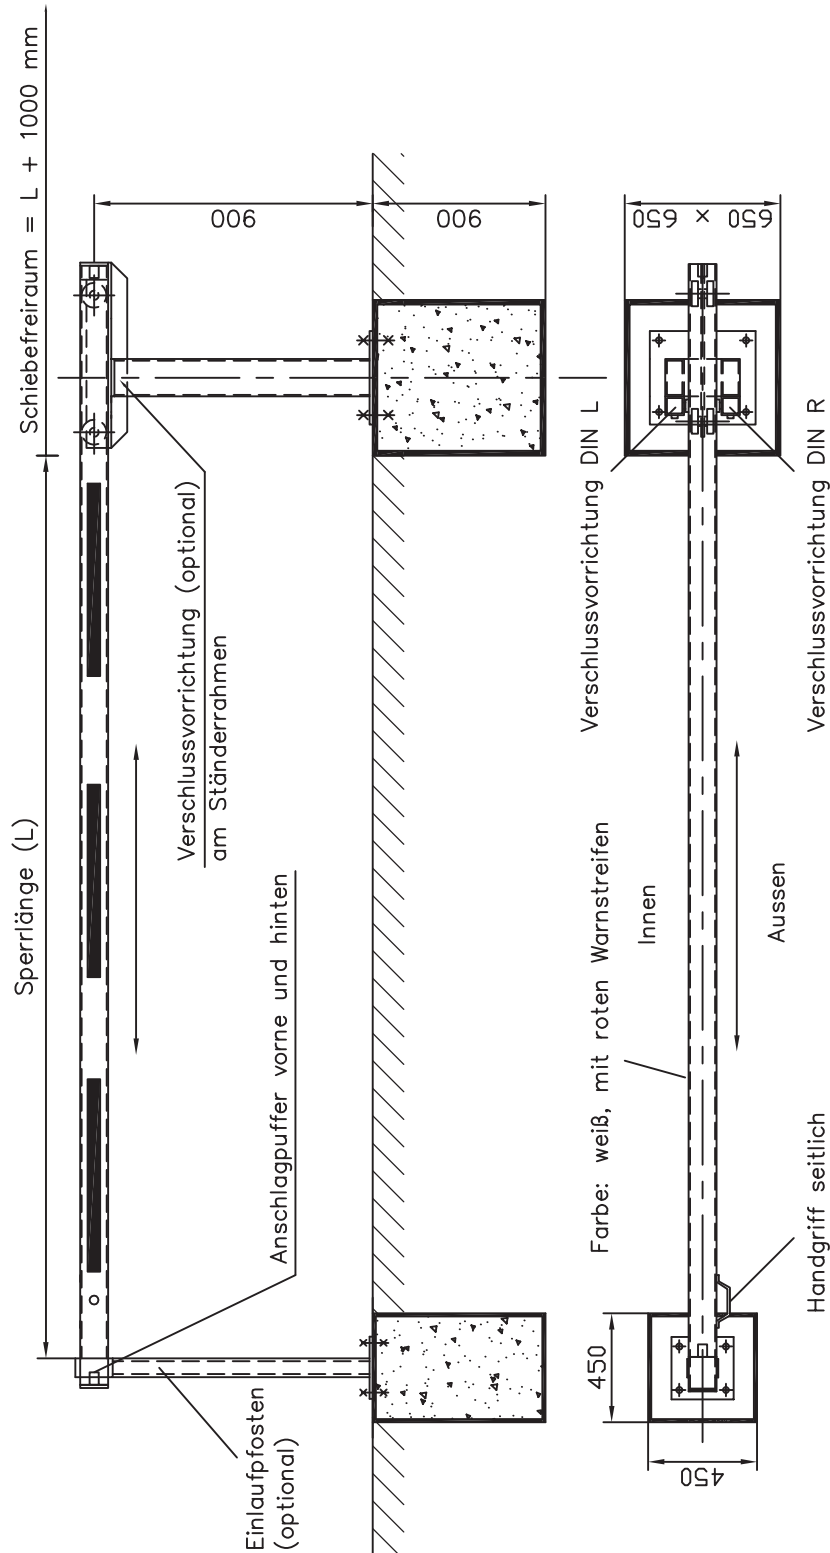

Sperrlänge (L) bis 6500 mm (darüber hinaus auf Anfrage)

Schrankenbaum bei Sperrlängen ab 4 m mit einem zusätzlichen, aufgeschweißten Trägerrohr

- ☐ Schranke mit Einlaufpfosten
- ☐ Verschlussvorrichtung mit Profilzylinderschloss
- ☐ Verschlussvorrichtung mit Feuerwehrehreckschloss

Verschlussvorrichtung


- ☐ DIN L
- ☐ DIN R

Ständerrahmen + Einlaufpfosten: RAL 3000 feuerrot

Schrankenbaum: RAL 9002 weiß mit roten Warnstreifen

Schiebeschranke mit Verriegelungsbolzen und Vorhängeschloss

Fundamentoberflächen eben und in waage, Beton B 25

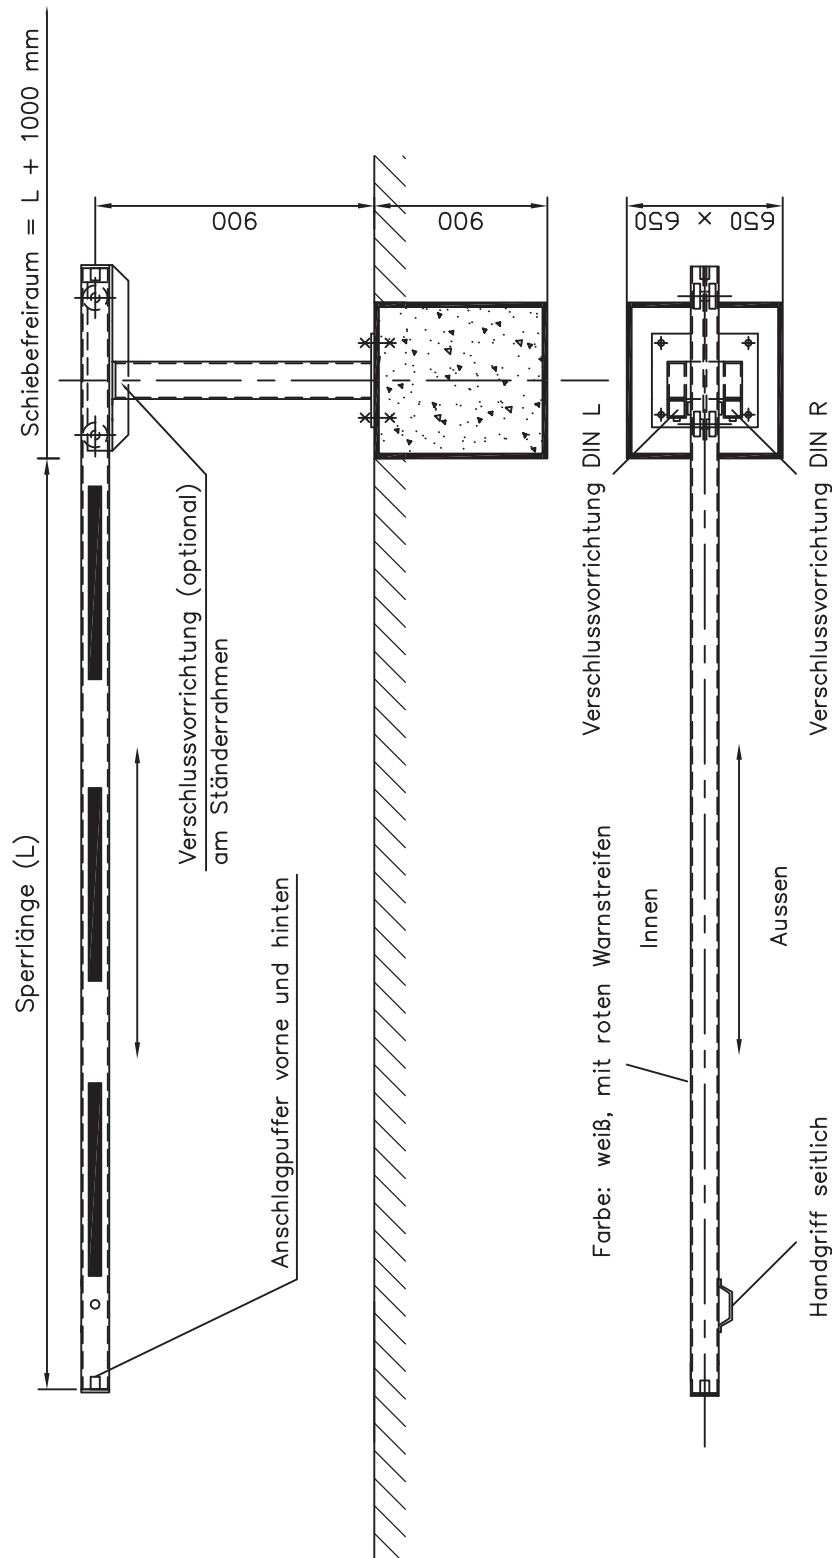

Ständerahmen: RAL 3000 feuerrot

Schrankbaum: RAL 9002 weiß mit roten Warnstreifen

Schiebeschränke mit Verriegelungsbolzen und Vorhängeschloss


Fundamentoberflächen eben und in waage, Beton B 25

Sperrlänge (L) bis 6500 mm (darüber hinaus auf Anfrage)
Schrankbaum bei Sperrlängen ab 4000 mm mit einem zusätzlich aufgeschweißtem Trägerrohr

- ☐ Verschlussvorrichtung mit Profilylinderschloss
☐ Verschlussvorrichtung mit Feuerwehdreikantschloss

Verschlussvorrichtung

☐ DIN L ☐ DIN R

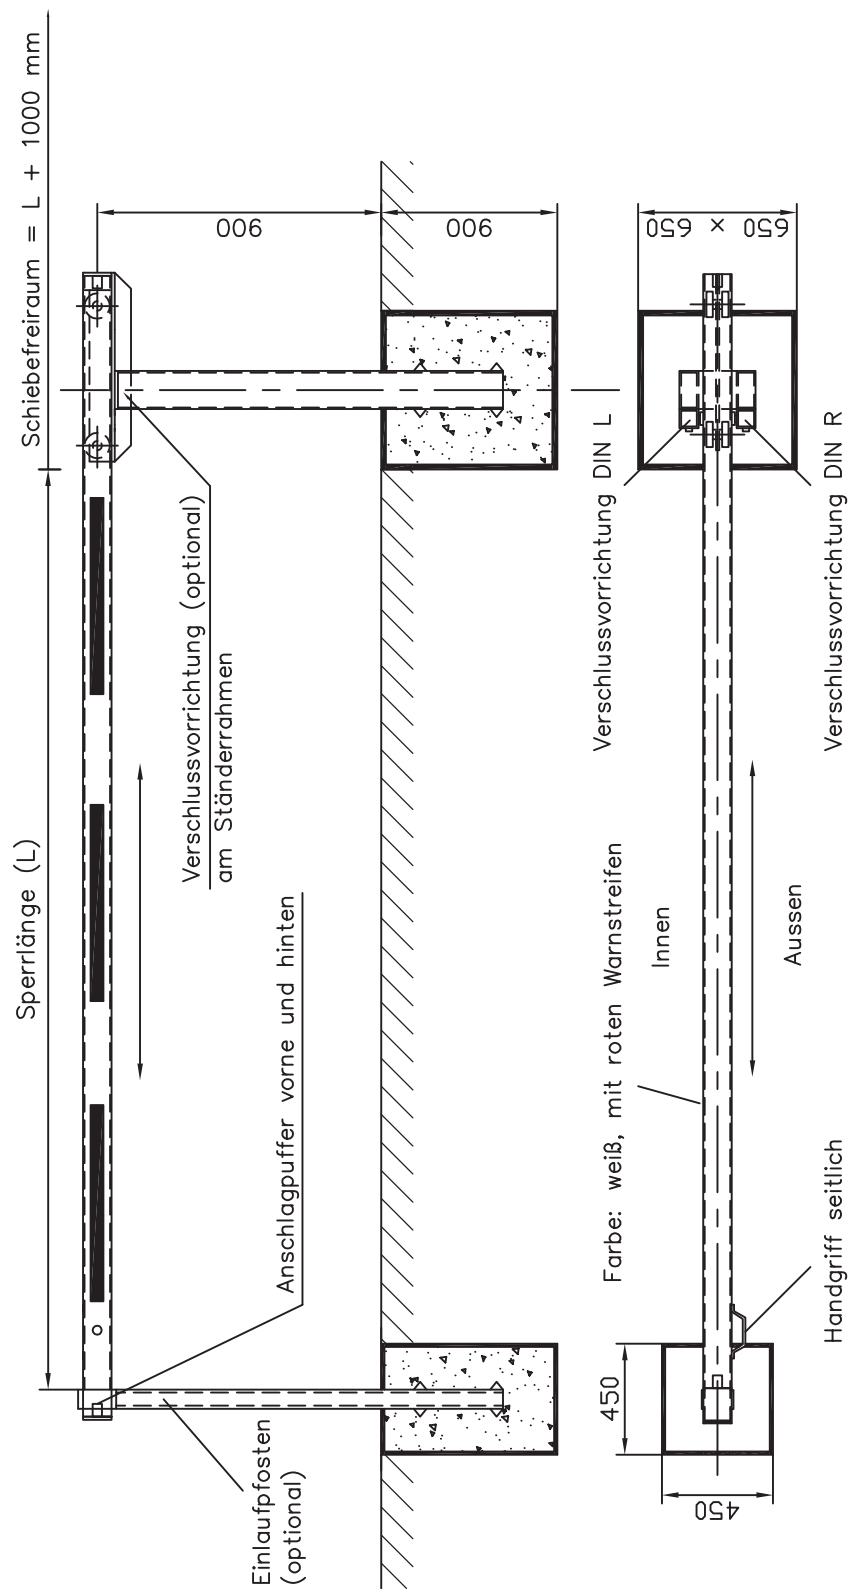


Ständerahmen + Einlaufpfosten: RAL 3000 feuerrot
 Schrankenbaum: RAL 9002 weiß mit roten Warnstreifen
 Schiebeshranke mit Verriegelungsbolzen und Vorhängeschloss
 Fundament: Beton B 25

Sperrlänge (L) bis 6500 mm (darüber hinaus auf Anfrage)
Schrankenbaum bei Sperrlängen ab 4000 mm mit einem zusätzlich aufgeschweißten Trägerrohr

- ☐ Schranke mit Einlaufpfosten
- ☐ Verschlussvorrichtung mit Profilyzinderschloss
- ☐ Verschlussvorrichtung mit Feuerwehrtreikantschloss

Verschlussvorrichtung

☐ DIN L ☐ DIN R

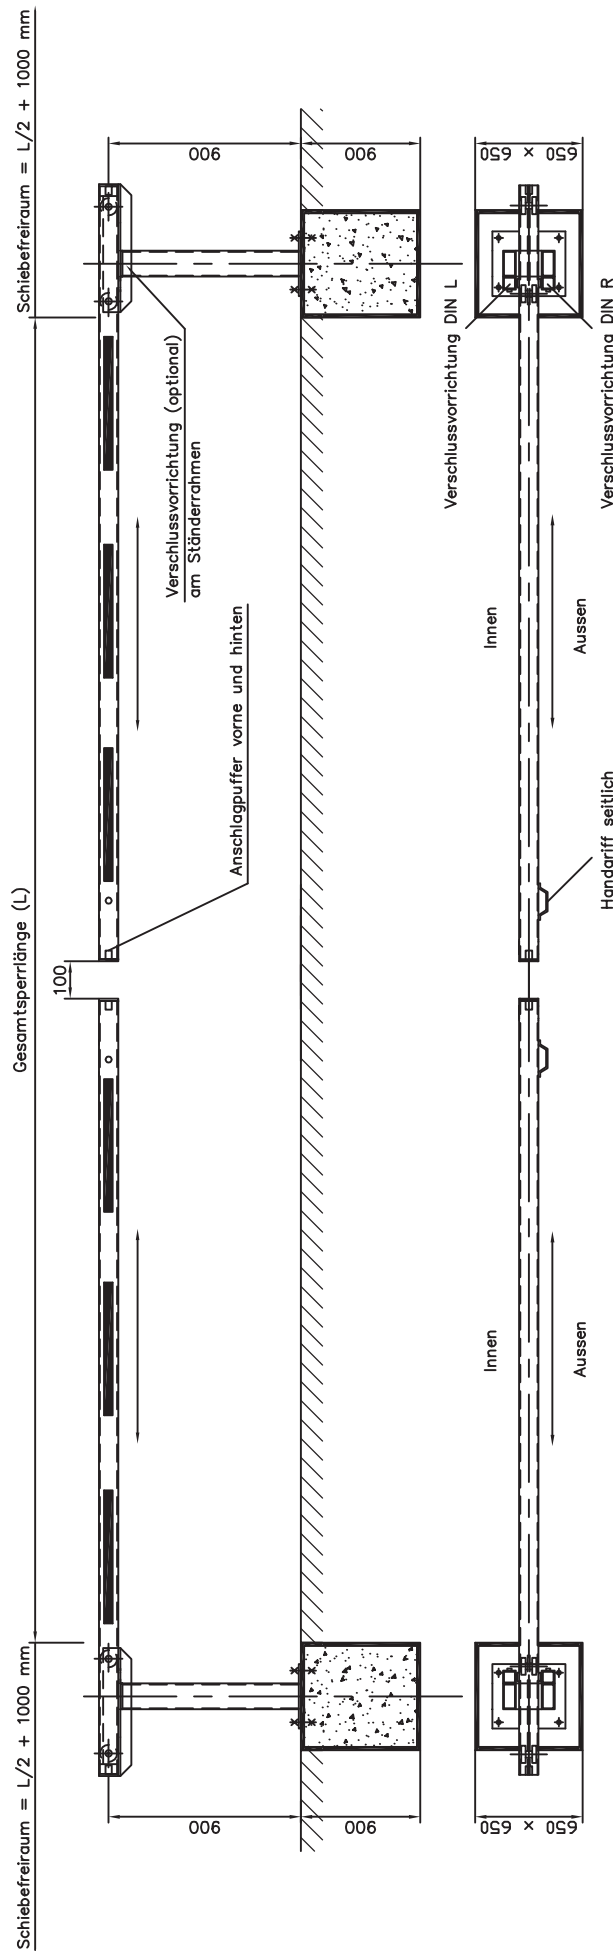

Sperrlänge (L) bis 13000 mm (darüber hinaus auf Anfrage)

Ständerahmen: RAL 3000 feuerrot
Schrankbaum: RAL 9002 weiß mit roten Warnstreifen
Schiebeschranke mit Verriegelungsbolzen und Vorhängeschloss
Fundamentoberflächen eben und in waage, Beton B 25

Schrankbaum bei Sperrlängen ab 8000 mm mit einem zusätzlich aufgeschweißten Trägerrohr

- ☐ Schranke mit Einlaufpfosten
- ☐ Verschlussvorrichtung mit Profilzylinderschloss
- ☐ Verschlussvorrichtung mit Feuerwehndreikantschloss

Verschlussvorrichtung

☐ DIN L ☐ DIN R